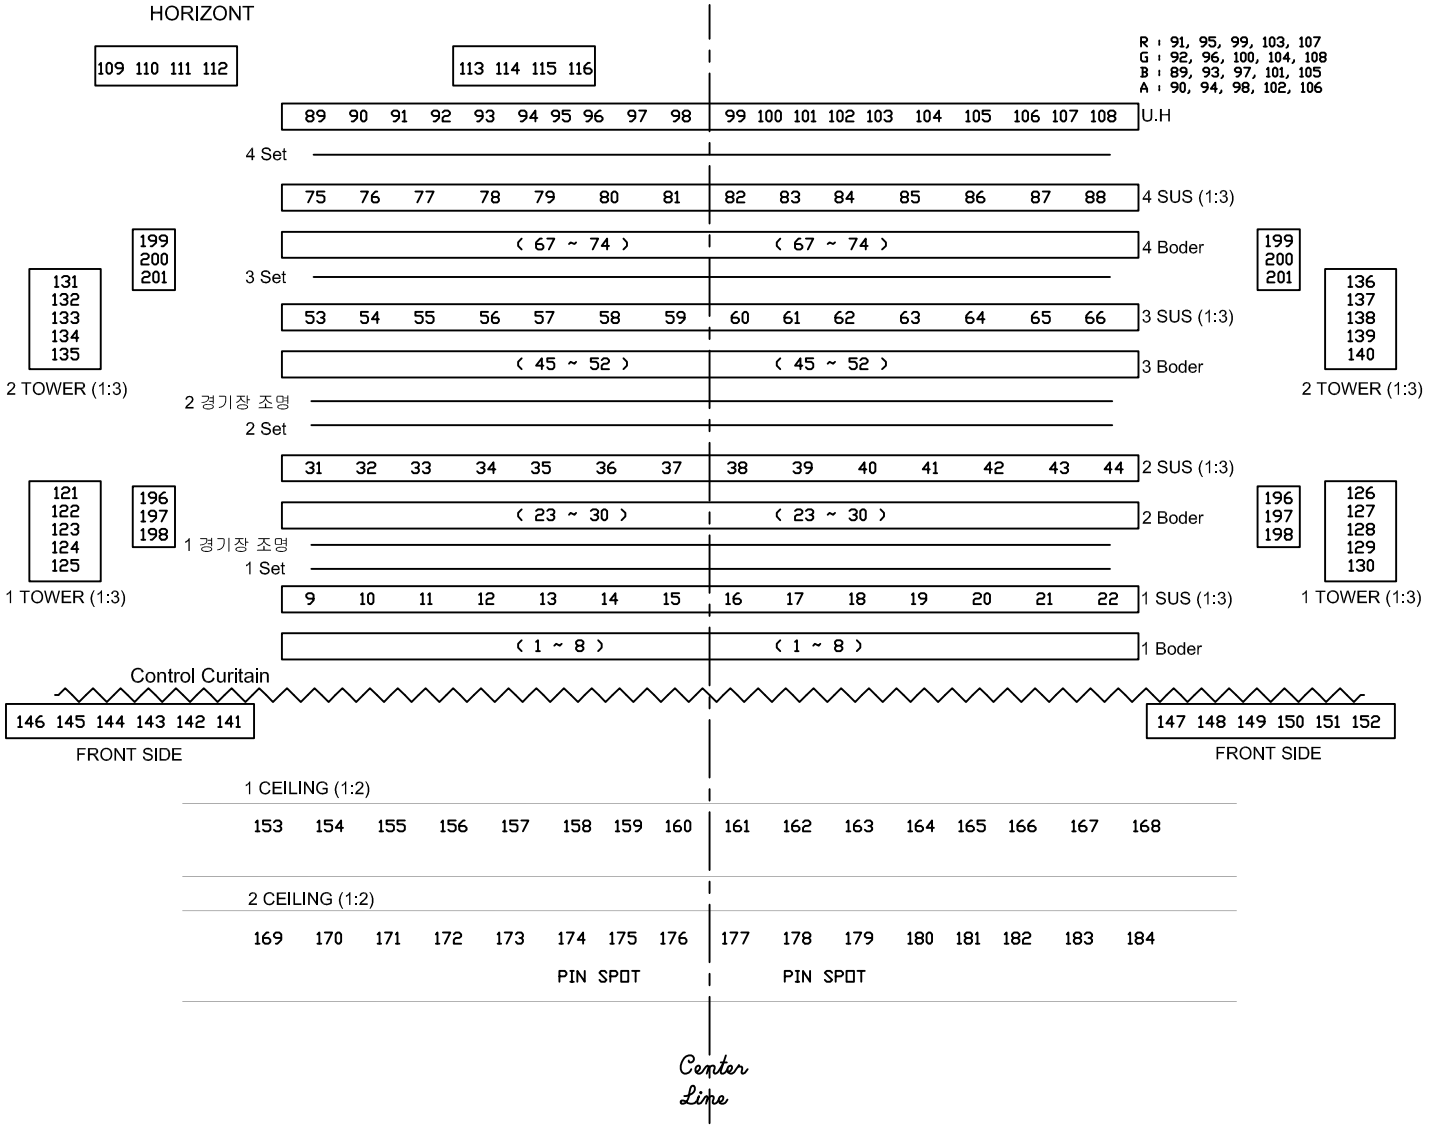

대공연장 조명회로도

축 척 : NONE